


Схема расположения земельных участков на кадастровом плане территории

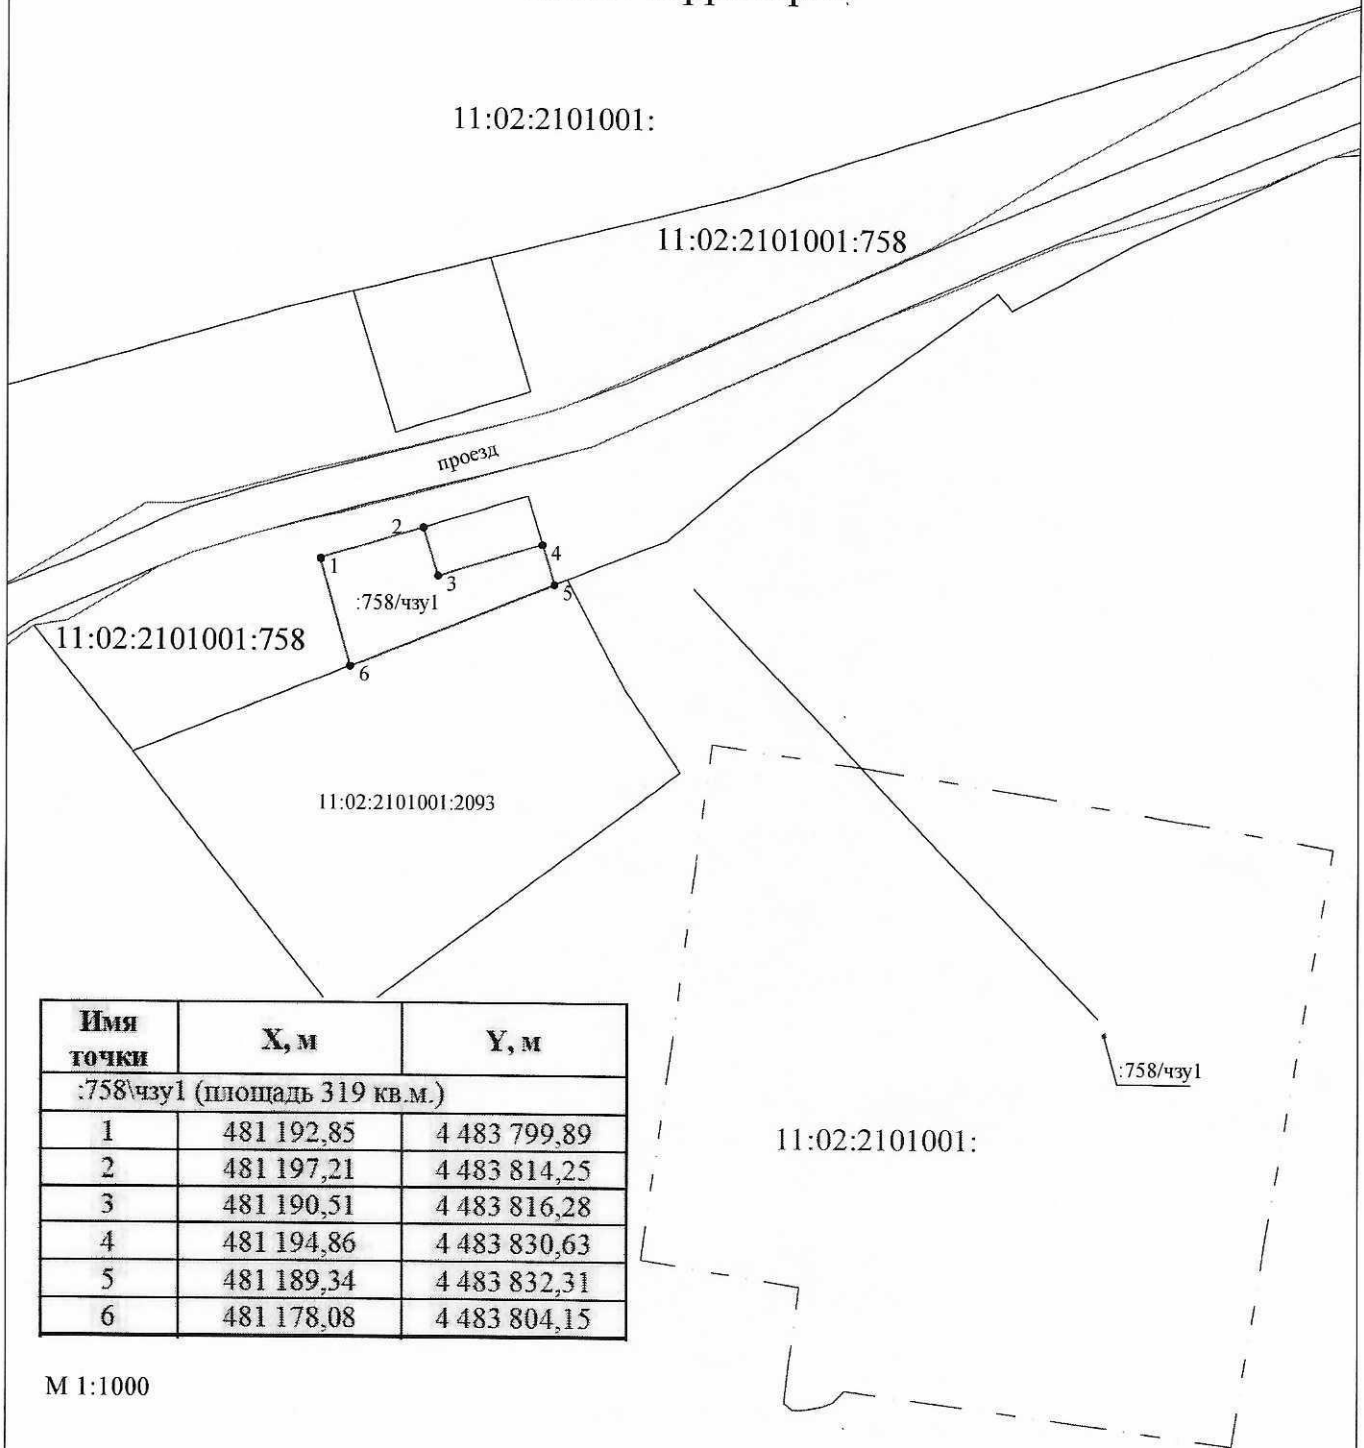

Имя точки	X, м	Y, м
:758\чзу1 (площадь 319 кв.м.)		
1	481 192,85	4 483 799,89
2	481 197,21	4 483 814,25
3	481 190,51	4 483 816,28
4	481 194,86	4 483 830,63
5	481 189,34	4 483 832,31
6	481 178,08	4 483 804,15

М 1:1000

Условные обозначения:

Система координат: МСК - 11 (4 зона)

- вновь образованная часть границы достаточной точности
- граница кадастрового квартала
- 1 - характерная точка границы достаточной точности, сведения о которой достаточны для определения ее положения на местности
- 11:02:2101001:758 - обозначение земельного участка сведения о котором имеются в ГКН
- :758/чзу1 - обозначение образуемой части земельного участка