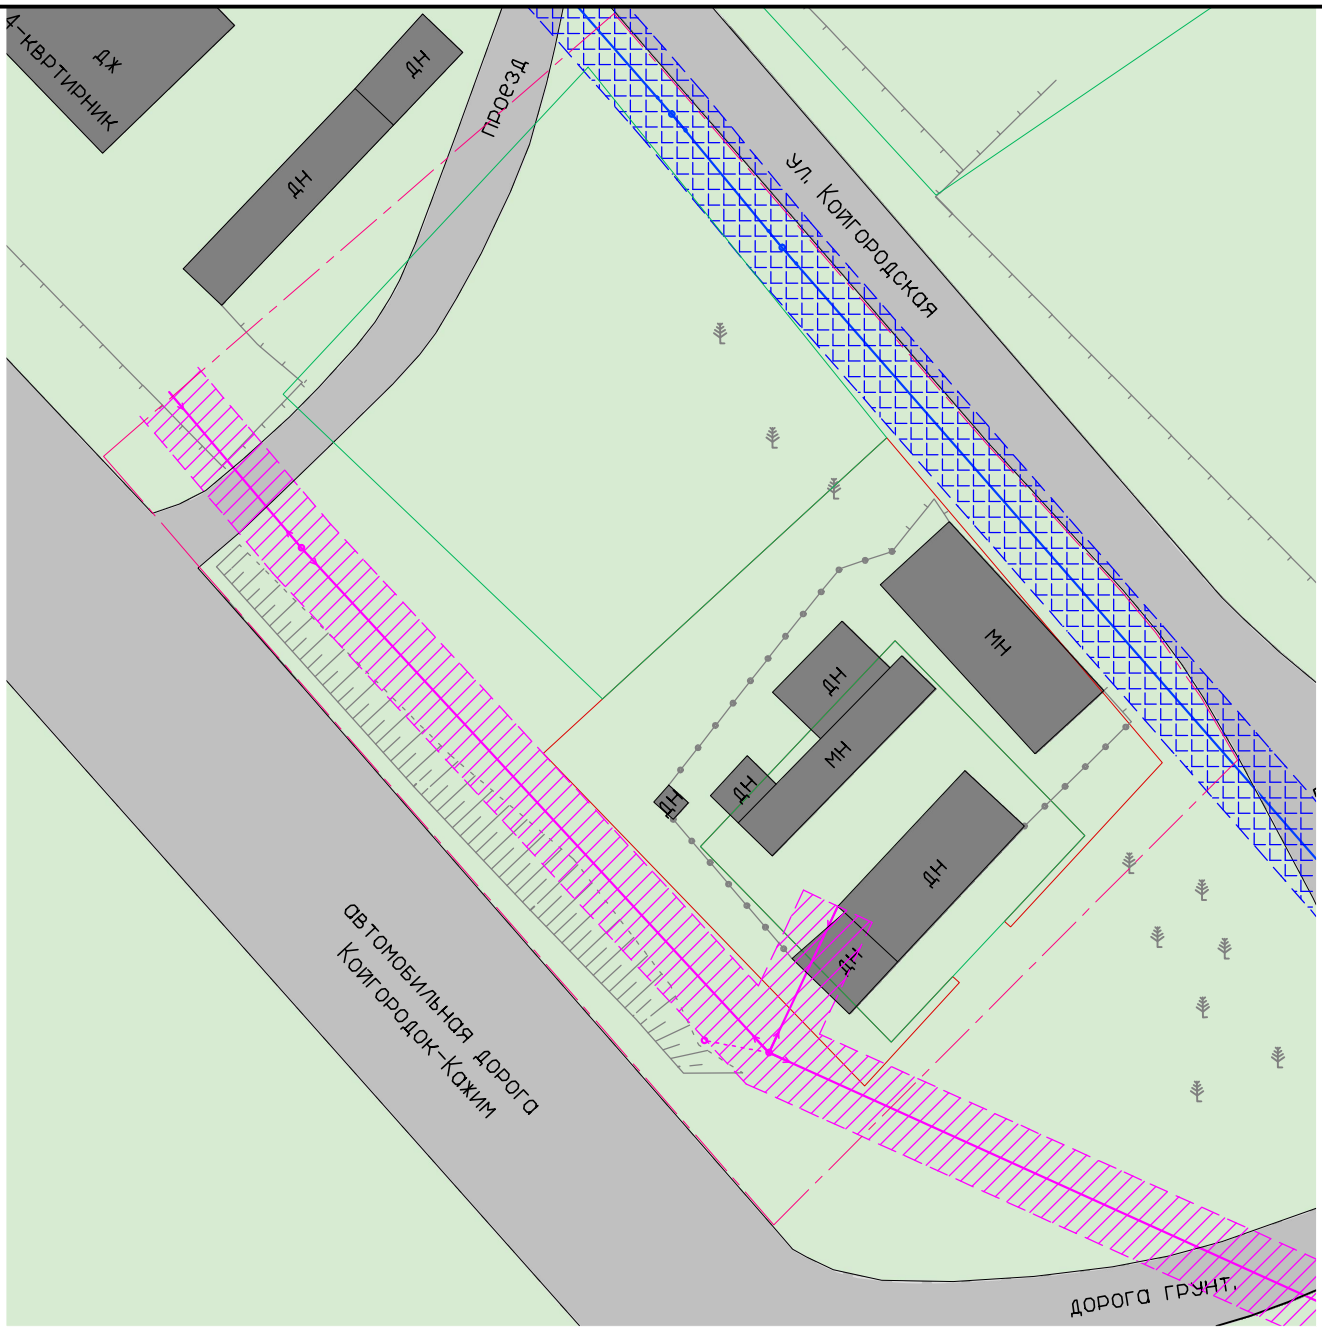

Условные обозначения:

- вновь образованная часть границы, сведения о которой достаточны для определения ее местоположения;
- граница проектируемой территории;
- граница земельного участка, внесенного в ЕГРН;
11:02:2101001 – номер кадастрового квартала;
- надземная линия связи;
- линия электропередачи низкого напряжения 0,4кВт;
- существующие улицы, проезды;
- существующие здания(строения).

Зоны с особыми условиями использования территории:

- охранная зона линии электропередачи низкого напряжения 0,4кВт;
- охранная зона надземной линии связи.

Примечание:
Особо охраняемые природные территории местного, регионального и федерального значения в границах проекта межевания – отсутствуют

						190КР/2017 от 24.11.2017		
						Документация по проекту межевания территории для размещения складских помещений пункта приема и переработки дикоросов (грибов и ягод)		
Изм.	Кол.уч.	Лист	Nдок	Подпись	Дата			
ГИП		Леканов				Книга 2 Материалы по обоснованию проекта межевания территории	Стадия	Лист	Листов
Разработал		Леканов					П	4	
						Чертеж по обоснованию с указанием границ зон с особыми условиями использования территории Масштаб 1:400	ООО "Компас"		